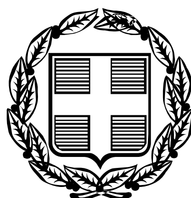


ΕΦΗΜΕΡΙΣ ΤΗΣ ΚΥΒΕΡΝΗΣΕΩΣ

ΤΗΣ ΕΛΛΗΝΙΚΗΣ ΔΗΜΟΚΡΑΤΙΑΣ

ΤΕΥΧΟΣ ΤΕΤΑΡΤΟ **Αρ. Φύλλου 357**

2 Αυγούστου 2007

ΠΕΡΙΕΧΟΜΕΝΑ

ΑΠΟΦΑΣΕΙΣ

ΑΠΟΦΑΣΕΙΣ

Αριθμ. 2844 (1)

Κήρυξη αναδασωτέας έκτασης 1.800,00 τ.μ., στη θέση «Πoργoρά» δημοτικού διαμερίσματος Καστανέας του Δήμου Λεύκτρου, Νομού Μεσσηνίας.

Η ΓΕΝΙΚΗ ΓΡΑΜΜΑΤΕΑΣ
ΠΕΡΙΦΕΡΕΙΑΣ ΠΕΛΟΠΟΝΝΗΣΟΥ

Έχοντας υπόψη:

1. Τις δ/ξεις του π.δ. 51/1987 «Καθορισμός των Περιφερειών της Χώρας για το σχεδιασμό κ.λπ. της περιφερειακής Ανάπτυξης».

2. Τις δ/ξεις των άρθρων 1 παρ. 1 και 2, 2 παρ. 1 εδ. δ΄, 5 παρ. 3Β, 6 παρ. 7 και 7 παρ. 2 του ν. 2503/1997 «Διοίκηση, Οργάνωση, Στελέχωση της Περιφέρειας κ.λπ.».

3. Τις δ/ξειστων άρθρων 24 παρ. 1 και 117 παρ. 3 του Συντάγματος.

4. Τις δ/ξεις του ν. 3208/2003.

5. Τις δ/ξεις του ν. 998/1979 «περί προστασίας των δασών κ.λπ.» και ειδικότερα:

α) του άρθρου 41 παρ. 1, όπως συμπληρώθηκε από τις διατάξεις του άρθρου 1 παρ. 8 του ν. 3208/23.12.2003.

β) του άρθρου 38 παρ. 1

6. Τις δ/γέστου Υπουργείου Γεωργίας:

α) 160417/1180/8.7.1980,

β) 182447/3049/24.9.1980.

7. Την υπ' αριθμ. 3341/4.5.2007 πρόταση του Δασαρχείου Καλαμάτας περί κηρύξεως αναδασωτέας, της αναφερομένης στο θέμα έκτασης, αποφασίζουμε:

Κηρύσσουμε αναδασωτέα, με σκοπό την προστασία για την επαναδημιουργία της δασικής βλάστησης αποτελούμενης από άτομα: πουρναριού, αχινού, αγριελιάς, βελανιδιάς και ασπαλάθου, πυκνότητας 0,7 περίπου, που καταστράφηκε από παράνομη εκχέρσωση σταδιακά κατά το χρονικό διάστηκα από Φθινόπωρο του έτους 2005 έως 22.3.2007 τη δημόσια δασική έκταση, εμβαδού χιλίων οκτακοσίων τ.μ., (1.800,00 τ.μ.) που βρίσκεται στη θέση «Πoργoρά» περιοχής δημοτικού διαμερίσματος Καστανέας του Δήμου Λεύκτρου, Νομού Μεσσηνίας και προσδιορίζεται από τα στοιχεία: 1, 2, 11, 12 και 1 και έχει όρια:

Ανατολικά: Με παλαιό, εγκαταλελειμμένο μονοπάτι πέραν του οποίου δημοσία δασική έκταση.

Δυτικά: Με ακαλλιέργητο αγρό ιδιοκτησίας ιδίου εκχερσωτή (υπ' αριθ. 1785/17.3.2006 πράξη χαρ/σμου του Δασαρχείου Καλαμάτας ως γεωργική έκταση).

Βόρεια: Με α) ακαλλιέργητο αγρό ιδιοκτησίας ιδίου εκχερσωτή (υπ' αριθμ. 1785/17.3.2006 πράξη χαρ/σμου Δασαρχείου Καλαμάτας ως γεωργική έκταση) και

β) με περιμαντρωμένο ακαλλιέργητο ελαιόκτημα ιδιοκτ. Χρήστου Κουτουλέα).

Νότια: Με δημόσια δασική έκταση.

Όπως φαίνεται στο συνημμένο τοπογραφικό διάγραμμα κλίμακας 1:500 που συντάχθηκε από τη Δασοπόνο του Δασαρχείου Καλαμάτας Αριοτέα Κυριαζή και εντοπίζεται στο απόσπασμα Φύλλο Χάρτη «Ξηροκαμπίου» κλίμακας 1:50.000, της Γ.Υ.Σ. και αποτελεί αναπόσπαστο μέρος της απόφασης αυτής. Προβλέπεται φυσική αναγέννηση της δασικής βλάστησης που καταστράφηκε.

Η απόφαση αυτή να δημοσιευθεί στην Εφημερίδα της Κυβερνήσεως.


Τρίπολη, 16 Ιουλίου 2007

Η Γενική Γραμματέας Περιφέρειας
ΑΓΓΕΛΑ ΑΒΟΥΡΗ


ΤΟΠΟΓΡΑΦΙΚΟ ΔΙΑΓΡΑΜΜΑ

Δημόσιας δασικής έκτασης στη θέση «Ποργορά» Δημ. Διαμ. Καστανέας του Δήμου Λεύκτρου που καταλήφθηκε και εκχερσώθηκε παράνομα από τον Παναγιώτη Ροζακέα του Γεωργίου, κάτοικο Ριγκλίων

Κλίμακα 1: 500
Εμβαδόν (1,2,…,11,12,1)=1,8 στρέμματα

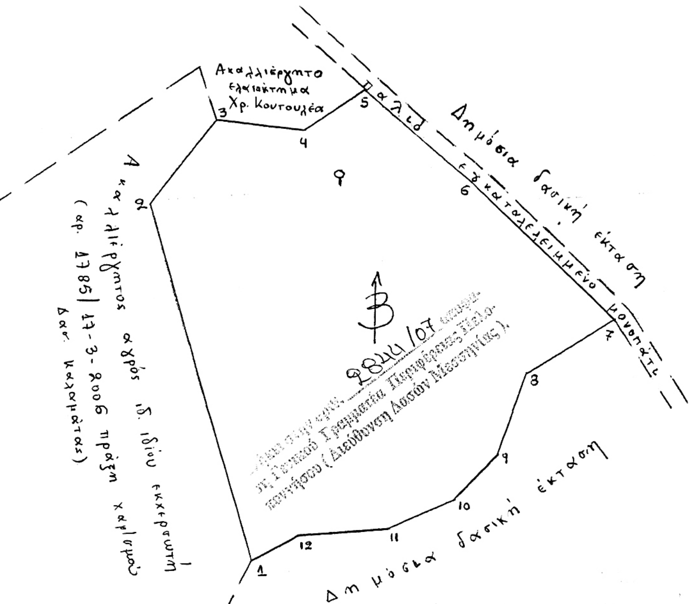


ΣΥΝΤΕΤΑΓΜΕΝΕΣ ΚΟΡΥΦΩΝ ΕΚΤΑΣΗΣ		
ΣΗΜΕΙΟ	X	Y
1	347703,3437	4081180,7301
2	347690,9783	4081222,7817
3	347698,5053	4081232,7668
4	347708,8208	4081231,6762
5	347715,9965	4081236,4794
6	347728,3292	4081225,8156
7	347745,2771	4081209,6184
8	347735,0850	4081203,0702
9	347731,9041	4081193,7003
10	347726,7783	4081188,1013
11	347719,3777	4081184,7075
12	347708,8259	4081183,8015

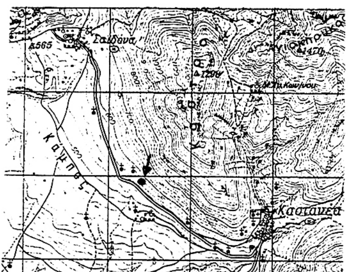

Απόσπασμα Φ.Χ. «Ξηροκάμπιον»
Κλίμακα 1:50.000
ΓΥΣ 1977

ΕΘΝΙΚΟ ΤΥΠΟΓΡΑΦΕΙΟ
Για τεχνικούς λόγους στο σχεδιάγραμμα έγινε σμίκρυνση κατά ποσοστό 56 %

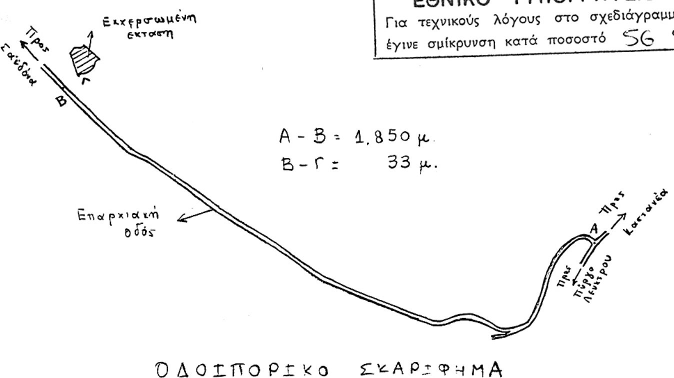

ΟΔΟΙΠΟΡΙΚΟ ΣΚΑΡΙΦΗΜΑ

Καλαμάτα 22-3-2007
Η Συντάξασα
Αριστέα Κυρι[illegible]
Δασοπόνος



Αριθμ. 1361 (2)

Κήρυξη αναδασωτέας δασικής εκτάσεως, συνολικού εμβαδού 57.802,24 τ.μ., στη θέση «ΑΓΙΟΣ ΝΙΚΟΛΑΟΣ & ΧΑΡΑΔΡΑ ΡΕΜΠΕΛΟ», περιφέρειας Δημοτικού Διαμερίσματος Ιρίων του Δήμου Ασίνης, του Νομού Αργολίδος.

Η ΓΕΝΙΚΗ ΓΡΑΣΜΜΑΤΕΑΣ
ΠΕΡΙΦΕΡΕΙΑΣ ΠΕΛΟΠΟΝΝΗΣΟΥ

Έχοντας υπόψη:

1. Τις διατάξεις:

α) Του άρθρου 117 παρ. 3 του Συντάγματος της Ελλάδος.

β) Του ν. 3200/1955 «Περί διοικητικής αποκέντρωσης», όπως τροποποιήθηκαν και συμπληρώθηκαν με το ν.δ. 532/1970 και μεταγενέστερες διατάξεις.

γ) Του ν. 2503/1997 «Διοίκηση, οργάνωση, στελέχωση της Περιφέρειας, κ.λπ.».

δ) Του ν. 998/1979 «Περί προστασίας των δασών και των δασικών εν γένει εκτάσεων της χώρας» και ειδικότερα των άρθρων 38 παρ. 1 και 41 παρ. 1.

ε) Του ν. 1892/1990 άρθρο 120 παρ. 1. και

στ) Του ν. 3208/2003 «Προστασία των δασικών οικοσυστημάτων κ.λπ.», άρθρο 1 παρ. 15.

2. Τις υπ' αριθμ. 160417/1180/8.7.1980,182447/3042/24.9.1980, 168692/3318/5.10.1981, 85144/1468/9.9.1992 και 60284/365/26.1.1994 διαταγές «Υπουργείου Γεωργίας».

3. Την υπ' αριθμ. 3340/15.6.2007 πρόταση της Διεύθυνσης Δασών Αργολίδος, σχετικά με την κήρυξη ως αναδασωτέας της αναφερόμενης στο θέμα έκτασης, αποφασίζουμε:

Κηρύσσουμε ως αναδασωτέα, με σκοπό τη φυσική αποκατάσταση της δασικής βλάστησης που καταστράφηκε και υποβαθμίστηκε λόγω εκχέρσωσης, δημόσια δασική έκταση [των παρ. 2 και 3 (I, II, III) β του άρθρου 3 του ν. 998/1979 ως αντικαταστάθηκε από το άρθρο 1 του ν. 3208/2003] αποτελούμενη από τα τμήματα: (1) Ε1 = 31.145,28 τ.μ. (2) Ε2 = 14.860,75 τ.μ., ($3^{α}$) Ε3α= 5.130,65 τ.μ., ($3^{β}$) Ε3β = 5.341,68 τ.μ. και (4) Ε4 = 1.323,88 τ.μ. συνολικού εμβαδού πενήντα επτά χιλιάδων οκτακοσίων δύο τετραγωνικών μέτρων και είκοσι τεσσάρων εκατοστών (57.802,24 τ.μ.) που βρίσκεται στη θέση «ΑΓΙΟΣ ΝΙΚΟΛΑΟΣ & ΧΑΡΑΔΡΑ ΡΕΜΠΕΛΟ», περιφέρειας Δημοτικού Διαμερίσματος Ιρίων του Δήμου Ασίνης του Νομού Αργολίδος, με στοιχεία περιμέτρου αντιστοίχως των τμημάτων: (1) (1, 2, 3, 4,..., 9, 10, 11, 1), (2) (12, 13, 14, 15,..., 26, 27, 28, 12), ($3^{α}$) (38, 39, 40, 41, 42, 43, 44, 38), ($3^{β}$) (29, 30, 31, 32, 33, 34, 35, 36, 44, 43, 42, 41, 40, 39, 38, 37, 29) και (4) (45, 46, 47, 48, 45) του συνημμένου από 14.6.2007 τοπογραφικού διαγράμματος (κλίμακας 1:2500) μετά του αποσπάσματος χάρτη ΓΥΣ (κλίμακας 1:50000) που συνέταξε η Δασολόγος Μοιρασγεντή Μ. της Διεύθυνσης Δασών Αργολίδος μετά του Βαρδάκα Ε. Δασολόγου της ιδίας Υπηρεσίας, το οποίο αποτελεί αναπόσπαστο μέρος της παρούσης απόφασης και έχει όρια:

Τμήμα 1

ΒΟΡΕΙΑ: εν μέρει με λατομικό χώρο αδρανών υλικών και εν μέρει με εποικιστική έκταση.

ΝΟΤΙΑ: με εποικιστική έκταση και δρόμο πρόσβασης στους λατομικούς χώρους.

ΑΝΑΤΟΛΙΚΑ: με δρόμο πρόσβασης στους λατομικούς χώρους.

ΔΥΤΙΚΑ: με εποικιστική έκταση.

Τμήμα 2

ΒΟΡΕΙΑ: με λατομικό χώρο αδρανών υλικών.

ΝΟΤΙΑ: με εποικιστική έκταση.

ΑΝΑΤΟΛΙΚΑ: εν μέρει με λατομικό χώρο αδρανών υλικών και εν μέρει με εποικιστική έκταση

ΔΥΤΙΚΑ: με εποικιστική έκταση και δρό.μο πρόσβασης στους λατομικούς χώρους.

Τμήμα 3

ΒΟΡΕΙΑ: με λατομική περιοχή «Κάντιας - Ιρίων».

ΝΟΤΙΑ: με λατομικό χώρο αδρανών υλικών.

ΑΝΑΤΟΛΙΚΑ: με λατομική περιοχή «Κάντιας - Ιρίων».

ΔΥΤΙΚΑ: εν μέρει με λατομικό χώρο αδρανών υλικών και εν μέρει με λατομική περιοχή.

Τμήμα 4

ΒΟΡΕΙΑ: με δημόσια δασική έκταση.

ΝΟΤΙΑ: με δημόσια δασική έκταση.

ΑΝΑΤΟΛΙΚΑ: με λατομικό χώρο αδρανών υλικών.

ΔΥΤΙΚΑ: με δημόσια δασική έκταση.

Σκοπός της κήρυξης της ανωτέρω συνολικής εκτάσεως ως αναδασωτέας είναι η διατήρηση του δασικού χαρακτήρα αυτής, ο αποκλεισμός διάθεσής της για άλλη χρήση και η αποκατάσταση της καταστραφείσης από την εκχέρσωση δασικής βλαστήσεως, αποτελούμενης κυρίως από θαμνώδους μορφή ξυλώδης δασική βλάστηση των ειδών πρίνου, αγριελιάς και βένιου.

Η απόφαση αυτή να δημοσιευθεί στην Εφημερίδα της Κυβερνήσεως.

Τρίπολη, 17 Ιουλίου 2007

Η Γενική Γραμματέας Περιφέρειας
ΑΓΓΕΛΑ ΑΒΟΥΡΗ

ΕΛΛΗΝΙΚΗ ΔΗΜΟΚΡΑΤΙΑ
ΠΕΡΙΦΕΡΕΙΑ ΠΕΛΟΠΟΝΝΗΣΟΥ
ΓΕΝΙΚΗ ΔΙΕΥΘΥΝΣΗ ΠΕΡΙΦΕΡΕΙΑΣ
ΔΙΕΥΘΥΝΣΗ ΔΑΣΩΝ ΑΡΓΟΛΙΔΑΣ

ΤΟΠΟΓΡΑΦΙΚΟ ΔΙΑΓΡΑΜΜΑ

ΘΕΜΑ:
« Αποτύπωση Αναδασωτέας Δασικής έκτασης που καταλήφθηκε και εκχερσώθηκε παράνομα»

ΘΕΣΗ:
«ΑΓ. ΝΙΚΟΛΑΟΣ & ΧΑΡΑΔΡΑ ΡΕΜΠΕΛΟ» δ.δ Ιρίων του Δήμου Ασίνης.

Ανήκει στην υπ' αριθμ. ..1361/2007.... απόφαση κήρυξης αναδασωτέας της Γενικής Γραμματέας Περιφέρειας Πελοποννήσου.

ΚΛΙΜΑΚΑ 1:2500	Τμήμα 1(1,2,3,4,……,9,10,11,1) εμβαδού Ε1= 31.145,28 τ.μ Τμήμα 2 (12,13,14,15,…..,26,27,28,12) εμβαδού Ε2= 14.860,75 τ.μ Τμήμα 3α (38,39,40,41,42,43,44,38) εμβαδού Ε3α= 5.130,65 τ.μ Τμήμα 3β(29,30,31,32,33,34,35,36,44,43,42,41,40,39,38,37,29) εμβαδού Ε3β = 5.341,68 τ.μ Τμήμα 4(45,46,47,48,45) εμβαδού Ε4= 1.323,88 τ.μ
Ημερομηνία : Ναύπλιο 14-6-2007	Οι Συντάκτες Ευάγγελος Βαρδάκας Δασολόγος — Μαρία Μοιρασγεντή Δασολόγος
Ημερομηνία : Ναύπλιο 15-6-07	Ελέγχθηκε Ο Δ/ντής Δασών Αργολίδας Παναγιώτης Λυμπερόπουλος Δασολόγος με Α΄ βαθμό
Ημερομηνία : Τρίπολη 20/6/2007	Ελέγχθηκε Ο Προϊστάμενος Δ/νσης Δασών Περιφέρειας Πελ/νήσου Σπυρίδων Πολίτης Δασολόγος με Α΄ βαθμό
Ημερομηνία : Τρίπολη 17/7/07	ΕΘ-ΘΗ Η ΓΕΝΙΚΗ ΓΡΑΜΜΑΤΕΑΣ ΠΕΡΙΦΕΡΕΙΑΣ ΠΕΛ/ΣΟΥ Αγγέλα Αβούρη

1:50.000

ΘΕΣΗ ΑΝΑΔΑΣΩΤΕΑΣ

ΔΗΜΟΣΙΑ ΔΑΣΙΚΗ ΕΚΤΑΣΗ ΛΑΤΟΜΙΚΗ ΠΕΡΙΟΧΗ

ΔΗΜΟΣΙΑ ΔΑΣΙΚΗ ΕΚΤΑΣΗ ΛΑΤΟΜΕΙΟ ΑΔΡΑΝΩΝ ΥΛΙΚΩΝ (9687/11-12-1997)

ΔΗΜΟΣΙΑ ΔΑΣΙΚΗ ΕΚΤΑΣΗ ΛΑΤΟΜΕΙΟ ΑΔΡΑΝΩΝ ΥΛΙΚΩΝ (2590/11-4-2000)

ΔΑΣΙΚΗ ΕΚΤΑΣΗ (ΕΠΟΙΚΙΣΤΙΚΗ) ΛΑΤΟΜΙΚΗ ΠΕΡΙΟΧΗ

ΔΗΜΟΣΙΑ ΔΑΣ. ΕΚΤΑΣΗ ΛΑΤΟΜΙΚΗ ΠΕΡΙΟΧΗ

Ε1=31145.28 τμ. Ε2=14860.75 τμ. Ε3α=5130.65 τμ. Ε3β=5341.68 τμ. Ε4= 1323.88 τμ.

ΕΘΝΙΚΟ ΤΥΠΟΓΡΑΦΕΙΟ
Για τεχνικούς λόγους στο σχεδιάγραμμα έγινε σμίκρυνση κατά ποσοστό 39 %

ΠΙΝΑΚΑΣ ΣΥΝΤΕΤΑΓΜΕΝΩΝ (ΕΓΣΑ 87)

POINT	X	Y
1	409661.846	4155841.120
2	409571.306	4155915.643
3	409547.000	4155899.000
4	409503.000	4155906.000
5	409438.000	4155932.000
6	409425.000	4155877.000
7	409453.000	4155837.000
8	409471.406	4155778.483
9	409566.000	4155728.000
10	409671.000	4155778.000
11	409673.230	4155790.897
12	409814.159	4155824.427
13	409722.493	4155791.173
14	409673.960	4155831.143
15	409683.575	4155784.936
16	409681.376	4155779.729
17	409725.000	4155787.000
18	409744.000	4155791.000
19	409776.000	4155763.000
20	409761.000	4155750.000
21	409769.000	4155736.000
22	409772.000	4155714.000
23	409782.000	4155696.000
24	409805.000	4155694.000
25	409826.000	4155670.000
26	409861.000	4155707.000
27	409905.000	4155715.000
28	409929.630	4155709.790
29	409610.410	4156231.761
30	409716.979	4156230.769
31	409778.741	4156216.877
32	409841.860	4156194.582
33	409925.000	4156201.000
34	409978.029	4156158.854
35	410012.992	4156112.209
36	410015.801	4156099.291
37	409721.763	4156219.554
38	409769.268	4156200.124
39	409840.099	4156186.371
40	409874.551	4156181.656
41	409924.122	4156188.226
42	409956.290	4156153.733
43	409975.882	4156142.314
44	409987.393	4156110.910
45	409286.270	4156246.490
46	409257.939	4156229.990
47	409244.038	4156209.016
48	409268.618	4156176.771

Αριθμ. 1575 (3)

Κήρυξη αναδασωτέας δασικής έκτασης, εμβαδού 516,25 τ.μ., στη θέση «Αλογομάνδρα», περιφέρειας Δημοτικού Διαμερίσματος Ελληνικού του Δήμου Άργους, Νομού Αργολίδος.

Η ΓΕΝΙΚΗ ΓΡΑΜΜΑΤΕΑΣ
ΠΕΡΙΦΕΡΕΙΑΣ ΠΕΛΟΠΟΝΝΗΣΟΥ

Έχοντας υπόψη:

1. Τις διατάξεις:

α) Του άρθρου 117 παρ. 3 του Συντάγματος της Ελλάδος.

β) Του ν. 3200/1955 «Περί διοικητικής αποκέντρωσης», όπως τροποποιήθηκαν και συμπληρώθηκαν με το ν.δ. 532/1970 και μεταγενέστερες διατάξεις.

γ) Του ν. 2503/1997 «Διοίκηση, οργάνωση, στελέχωση της Περιφέρειας, κ.λπ.».

δ) Του ν. 998/1979 «Περί προστασίας των δασών και των δασικών εν γένει εκτάσεων της χώρας» και ειδικότερα των άρθρων 38 παρ. 1 και 41 παρ. 1.

ε) Του ν. 1892/1990 άρθρο 120 παρ. 1 και

στ) Του ν. 3208/2003 «Προστασία των δασικών οικοσυστημάτων κ.λπ.», άρθρο 1 παρ. 15.

2.Τιςυπ'αριθμ.160417/1180/8.7.1980,182447/3042/24.9.1980, 168692/3318/5.10.1981, 85144/1468/9.9.1992 και 60284/365/26.1.1994 διαταγές «Υπουργείου Γεωργίας».

3. Την υπ' αριθμ. 3700/3.7.2007 πρόταση της Διεύθυνσης Δασών Αργολίδος, σχετικά με την κήρυξη ως αναδασωτέας της αναφερόμενης εις το θέμα εκτάσεως, αποφασίζουμε:

Κηρύσσουμε ως αναδασωτέα, με σκοπό τη φυσική αποκατάσταση της δασικής βλάστησης που καταστράφηκε και υποβαθμίστηκε λόγω εκχέρσωσης, δημόσια δασική έκταση [των παρ. 2 και 3(Ι, ΙΙ, ΙΙΙ)β του άρθρου 3 του ν. 998/1979 ως αντικαταστάθηκε από το άρθρο 1 του ν. 3208/2003] συνολικού εμβαδού πεντακοσίων δέκα έξι τετραγωνικών μέτρων και είκοσι πέντε εκατοστών (516,25 τ.μ.) που βρίσκεται στην θέση «Αλογομάνδρα», περιφέρειας Δημοτικού Διαμερίσματος Ελληνικού του Δήμου Άργους, Νομού Αργολίδος, με στοιχεία περιμέτρου (1, 2, 3, 4, 5, 6, 7, 8, 9, 10, 1) του συνημμένου από 2.7.2007 τοπογραφικού διαγράμματος (κλίμακας 1:500) μετά του αποσπάσματος χάρτη ΓΥΣ (κλίμακας 1:5000) που συνέταξε η Μπόγρη Κων/να Δασολόγος της Διεύθυνσης Δασών Αργολίδος, το οποίο αποτελεί αναπόσπαστο μέρος της παρούσης απόφασης και έχει όρια:

ΒΟΡΕΙΑ: με δημόσια δασική έκταση.

ΝΟΤΙΑ: με δημόσια δασική έκταση.

ΑΝΑΤΟΛΙΚΑ: με δημόσια δασική έκταση.

ΔΥΤΙΚΑ: με δημόσια δασική έκταση.

Σκοπός της κήρυξης της ανωτέρω εκτάσεως ως αναδασωτέας είναι η διατήρηση του δασικού χαρακτήρα αυτής, ο αποκλεισμός διάθεσής της για άλλη χρήση και η αποκατάσταση της καταστραφείσης από την εκχέρσωση δασικής βλαστήσεως, αποτελούμενης κυρίως από θαμνώδους μορφή ξυλώδης δασική βλάστηση των ειδών αγριελιάς, σχίνου και πρίνου.


Η απόφαση αυτή να δημοσιευθεί στην Εφημερίδα της Κυβερνήσεως.

Τρίπολη, 17 Ιουλίου 2007

Η Γενική Γραμματέας Περιφέρειας
ΑΓΓΕΛΑ ΑΒΟΥΡΗ

ΤΟΠΟΓΡΑΦΙΚΟ ΔΙΑΓΡΑΜΜΑ

ΑΠΟΤΥΠΩΣΗΣ ΕΚΤΑΣΗΣ ΣΥΝΟΛΙΚΟΥ ΕΜΒΑΔΟΥ 516,25τ.μ. ΣΤΗ ΘΕΣΗ "ΑΛΟΓΟΜΑΝΔΡΑ", Δ.Δ ΕΛΛΗΝΙΚΟΥ, ΔΗΜΟΥ ΑΡΓΟΥΣ ΑΝΗΚΕΙ ΣΤΗΝ ΥΠ' ΑΡΙΘΜ. ...1575/2007... ΑΠΟΦΑΣΗ ΤΗΣ ΓΕΝΙΚΗΣ ΓΡΑΜΜΑΤΕΑΣ ΠΕΡΙΦΕΡΕΙΑΣ ΠΕΛΟΠΟΝΝΗΣΟΥ

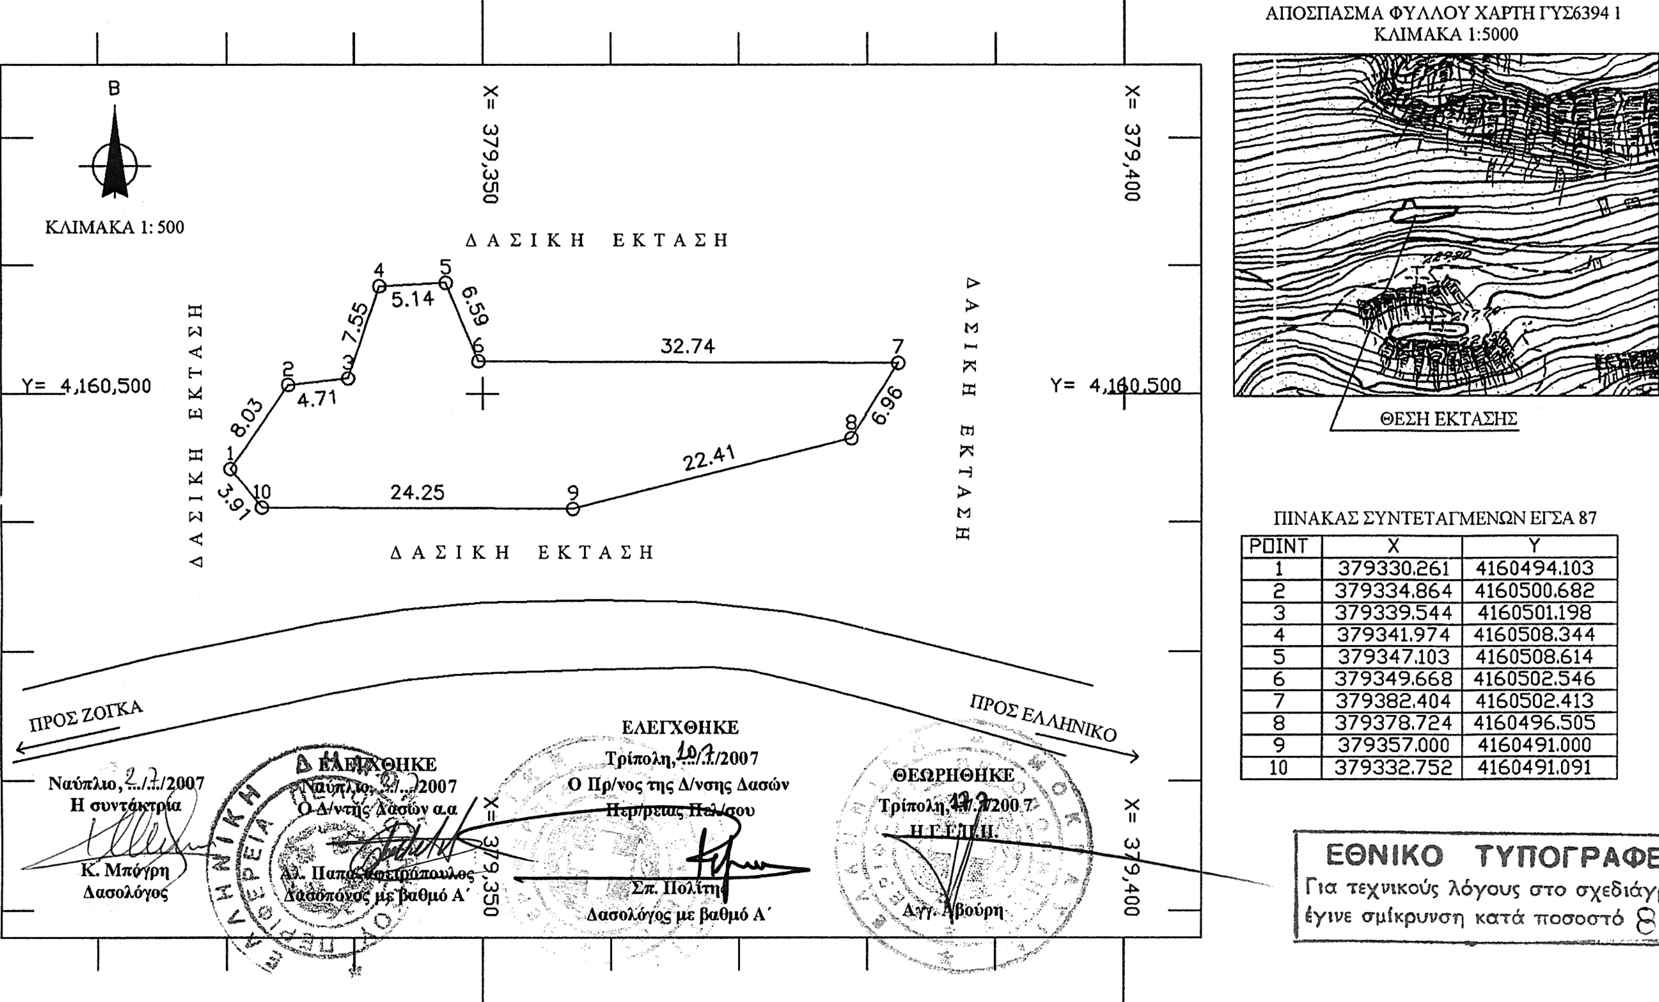

ΠΙΝΑΚΑΣ ΣΥΝΤΕΤΑΓΜΕΝΩΝ ΕΓΣΑ 87

POINT	X	Y
1	379330.261	4160494.103
2	379334.864	4160500.682
3	379339.544	4160501.198
4	379341.974	4160508.344
5	379347.103	4160508.614
6	379349.668	4160502.546
7	379382.404	4160502.413
8	379378.724	4160496.505
9	379357.000	4160491.000
10	379332.752	4160491.091

ΕΘΝΙΚΟ ΤΥΠΟΓΡΑΦΕΙΟ
Για τεχνικούς λόγους στο σχεδιάγραμμα έγινε σμίκρυνση κατά ποσοστό 85 %

Αριθμ. 2843 (4)

Κήρυξη αναδασωτέας έκτασης 2.200,00 τ.μ. στη θέση «Σλουλικοπήγαδο» Δημοτικού Διαμερίσματος Καπλανίου, Δήμου Κορώνης, Νομού Μεσσηνίας.

Η ΓΕΝΙΚΗ ΓΡΑΜΜΑΤΕΑΣ
ΠΕΡΙΦΕΡΕΙΑΣ ΠΕΛΟΠΟΝΝΗΣΟΥ

Έχοντας υπόψη:

1. Τις δ/ξεις του π.δ. 51/1987 «Καθορισμός των Περιφερειών της Χώρας για το σχεδιασμό κ.λπ. της περιφερειακής Ανάπτυξης».

2. Τις δ/ξεις των άρθρων 1 παρ. 1 και 2, 2 παρ. 1 εδ. δ΄, 5 παρ. 3Β, 6 παρ. 7 και 7 παρ. 2 του ν. 2503/1997 «Διοίκηση, Οργάνωση, Στελέχωση της Περιφέρειας κ.λπ.».

3. Τις δ/ξεις των άρθρων 24 παρ. 1 και 117 παρ. 3 του Συντάγματος.

4. Τις δ/ξεις του ν. 998/1979 «περί προστασίας των δασών κ.λπ.» και ειδικότερα:

α) του άρθρου 41 παρ. 1.

β) του άρθρου 38 παρ. 1.

5. Τις δ/γές του Υπουργείου Γεωργίας:

α) 160417/1180/8.7.1980.

β) 182447/3049/24.9.1980.

6. Τις διατάξεις του ν. 3208/2003.

7. Την υπ' αριθμ. 4048/11.5.2007 πρόταση του Δασαρχείου Καλαμάτας περί κηρύξεως αναδασωτέας, της αναφερομένης στο θέμα έκτασης, αποφασίζουμε:

Κηρύσσουμε αναδασωτέα, με σκοπό την προστασία για την επαναδημιουργία της δασικής βλάστησης αποτελούμενης από είδη αείφυλλων - πλατύφυλλων, (πουρναριού, σχίνου και ασφαλάχτρου), που καταστράφηκε από πυρκαγιά στις 7.2.2007 τη δημόσια δασική έκταση, εμβαδού δύο χιλιάδων διακοσίων τ.μ. (2.200,00 τ.μ.), που βρίσκεται στη θέση «Σκουλικοπήγαδο» Δημοτικού Διαμερίσματος Καπλανίου, Δήμου Κορώνης, του Νομού Μεσσηνίας και προσδιορίζεται ως εξής από τα σημεία: Α, Β, Γ, Δ, Ε, Ζ, Η και Α και έχει όρια:

Ανατολικά: Με δημόσια δασική έκταση.

Δυτικά: Με αγροτική οδό.

Βόρεια: Με ελαιόκτημα Β. Τόσκα.

Νότια: Με αγροτική οδό.

Όπως φαίνεται στο συνημμένο διάγραμμα κλίμακας 1:1000 που συντάχθηκε από το Δασοπόνο του Δασαρχείου Καλαμάτας Βασίλειο Κυριακόπουλο και εντοπίζεται στο απόσπασμα Φύλλο Χάρτου «Κορώνης» κλίμακας 1:50.000 της Γ.Υ.Σ. και αποτελεί αναπόσπαστο μέρος της απόφασης αυτής. Προβλέπεται φυσική αναγέννηση της δασικής βλάστησης που καταστράφηκε.

Η απόφαση αυτή να δημοσιευθεί στην Εφημερίδα της Κυβερνήσεως.

Τρίπολη, 16 Ιουλίου 2007


Η Γενική Γραμματέα Περιφέρειας
ΑΓΓΕΛΑ ΑΒΟΥΡΗ

ΤΟΠΟΓΡΑΦΙΚΟ ΔΙΑΓΡΑΜΜΑ ΔΗΜΟΣΙΑΣ ΔΑΣΙΚΗΣ ΕΚΤΑΣΗΣ ΣΤΗ ΘΕΣΗ ``ΣΚΟΥΛΙΚΟΠΗΓΑΔΟ`` ΔΗΜΟΤΙΚΟΥ ΔΙΑΜΕΡΙΣΜΑΤΟΣ ΚΑΠΛΑΝΙΟΥ ΔΗΜΟΥ ΚΟΡΩΝΗΣ ΠΟΥ ΚΑΗΚΕ ΣΤΙΣ 7 - 2 - 2007

Κλίμακα 1: 1000

Εμβαδόν Α,Β,Γ,Δ,Ε,Ζ,Η,Α = 2,2 στρμ.

ΣΥΝΤΕΤΑΓΜΕΝΕΣ ΚΟΡΥΦΩΝ		
ΚΟΡΥΦΗ	X	Y
Α	309225	4077655
Β	309194	4077650
Γ	309190	4077663
Δ	309205	4077666
Ε	309273	4077716
Ζ	309269	4077668
Η	309246	4077662

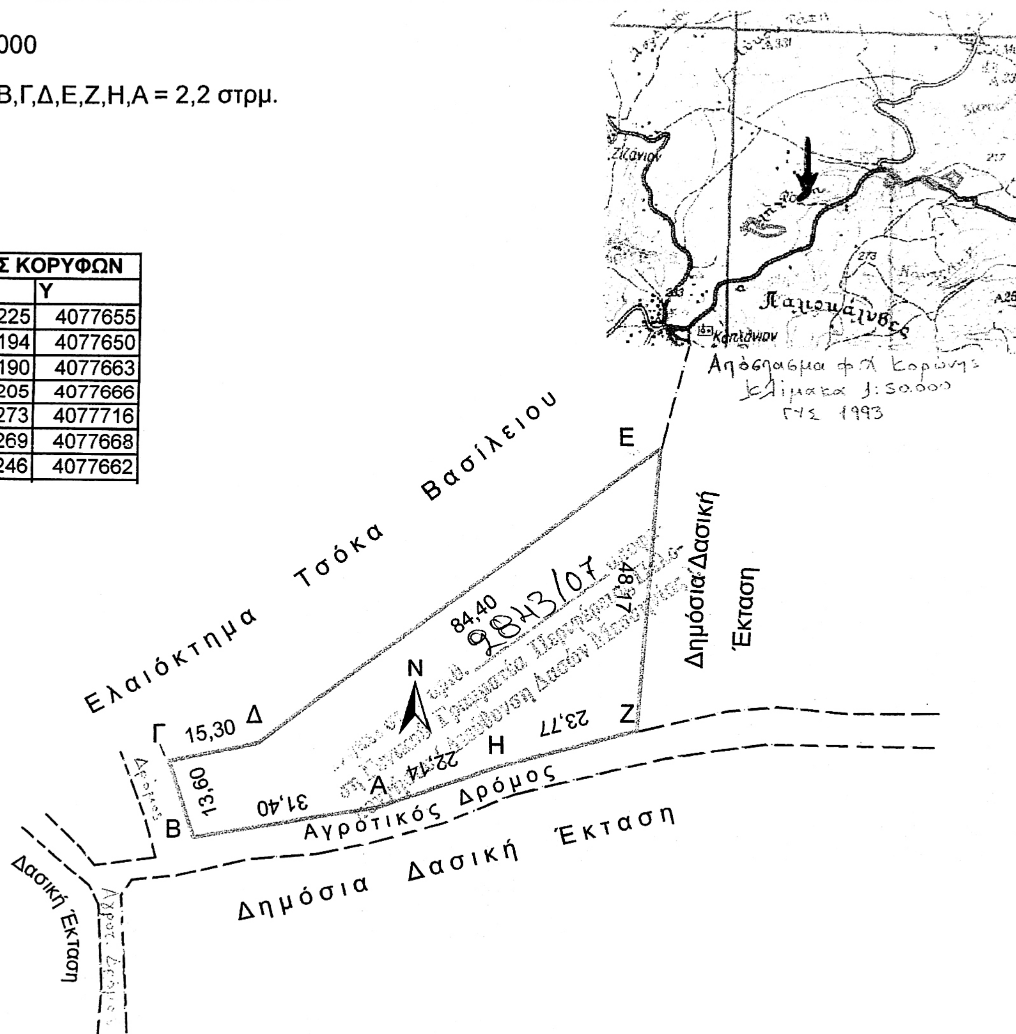

ΕΘΝΙΚΟ ΤΥΠΟΓΡΑΦΕΙΟ
Για τεχνικούς λόγους στο σχεδιάγραμμα έγινε σμίκρυνση κατά ποσοστό 78 %

Καλαμάτα 3 - 5 - 2007
Ο Συντάκτης
Βασ. Κυριακόπουλος
Δασολόγος

Καλαμάτα 9-5-2007
Ο Δασάρχης Καλαμάτας
Γιώργος Σωτηρόπουλος
Δασολόγος

Τρίπολη 19-6-2007
Η Γενική Γραμματέας
Περιφέρειας Πελοποννήσου
Αγγέλα Αβούρη

ΠΑΝΑΓΙΩΤΗΣ ΧΑΡΑΜΠΑΤΣΟΣ
ΔΑΣΟΛΟΓΟΣ ΜΕ Α' ΒΑΘΜΟ


04003570208070008

ΑΠΟ ΤΟ ΕΘΝΙΚΟ ΤΥΠΟΓΡΑΦΕΙΟ
ΚΑΠΟΔΙΣΤΡΙΟΥ 34 * ΑΘΗΝΑ 104 32 * ΤΗΛ. 210 52 79 000 * FAX 210 52 21 004
ΗΛΕΚΤΡΟΝΙΚΗ ΔΙΕΥΘΥΝΣΗ: http://www.et.gr – e-mail: webmaster.et@et.gr